


ÚZEMNÍ PLÁN MALÉ SVATOŇOVICE

ÚPLNÉ ZNĚNÍ PO ZMĚNĚ Č.1, Č.2 A Č.3

D.1 KOORDINAČNÍ VÝKRES M=1:5 000

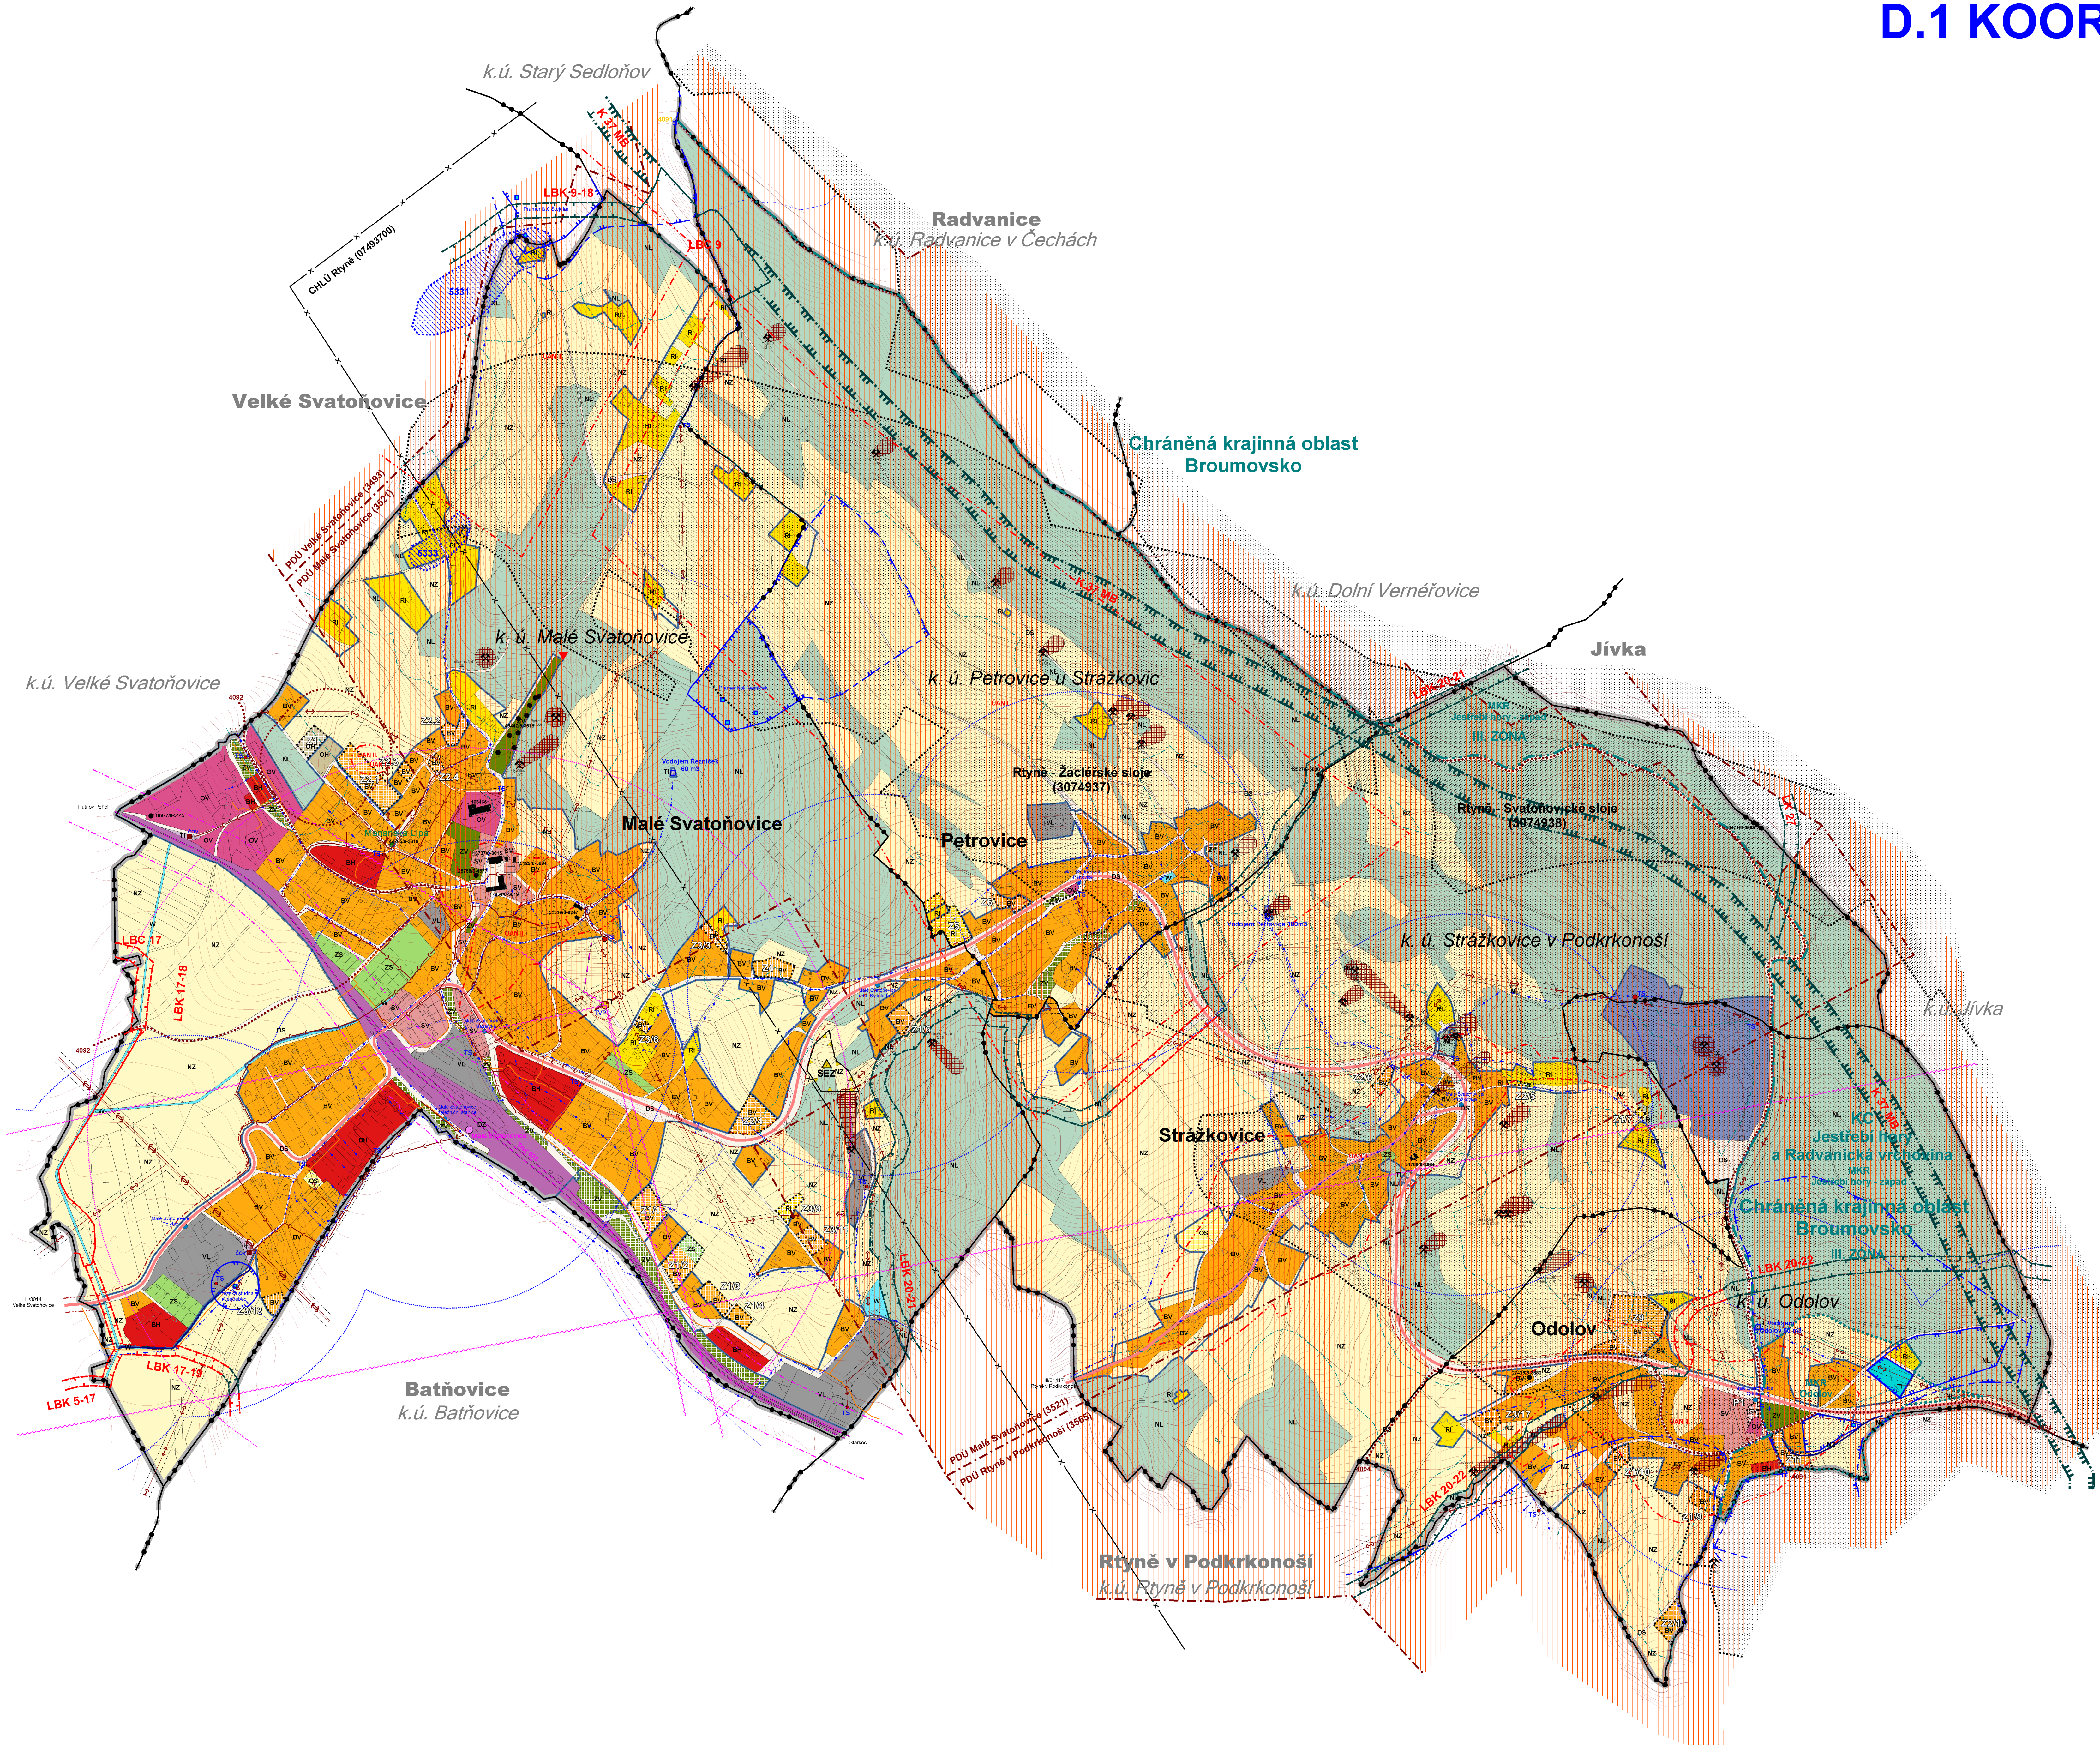

LEGENDA

ZÁKLADNÍ ČLENĚNÍ ÚZEMÍ	
	HRANICE ŘEŠENÉHO ÚZEMÍ
	HRANICE SOUSEDNÍCH OBČÍ
	HRANICE KATASTRÁLNÍHO ÚZEMÍ
	HRANICE POZEMKOVÉ PARCELY
	k.ú. Odolov
	NÁZEV ČÁSTI OBCE
	HRANICE ZASTAVĚNÉHO ÚZEMÍ K 15.06.2022
	HRANICE ZASTAVĚTELNÉ PLOCHY
	HRANICE PLOCHY PŘESTAVBY VYMEZENÁ ZMĚNOU

DOPRAVNÍ INFRASTRUKTURA	
	SILNICE III. TŘÍDY
	CYKLISTICKÁ TRASA
	ŽELEZNICE (TRAT 032)
	LYŽÁŘSKÝ VLEK
	AUTOBUSOVÁ ZASTÁVKA
	ISOCHRONA DOCHÁZKY 5 MIN. (400 M)
	ISOCHRONA DOCHÁZKY 10 MIN. (800 M)

TECHNICKÁ INFRASTRUKTURA	
	VODOVOD
	VODOJEM
	ČIŠTÍRNA ODPADNÍCH VOD (ČOV)
	STŘEDOTLAKÝ PLYNOVOD
	VRCHNÍ VEDENÍ VYSOKÉHO NAPĚTÍ
	TRAFOSTANICE (TS)
	DÁLKOVÝ TELEKOMUNIKAČNÍ KABEL
	TELEVNÍ PŘEVADĚČ
	RADIORELEOVÁ TRASA

ÚZEMNÍ SYSTÉM EKOLOGICKÉ STABILITY	
	HRANICE NADREGIONÁLNÍHO BIORODORU (K)
	HRANICE LOKÁLNÍHO BIOCENTRA (LBC)
	HRANICE LOKÁLNÍHO BIORODORU (LBC)

LIMITY VYUŽITÍ ÚZEMÍ - VODOHOSPODÁŘSKÉ LIMITY	
	PÁSMO HYGIENICKÉ OCHRANY VODNÍHO ZDROJE I. STUPNĚ
	PÁSMO HYGIENICKÉ OCHRANY VODNÍHO ZDROJE II. STUPNĚ (VNITŘNÍ)
	PÁSMO HYGIENICKÉ OCHRANY VODNÍHO ZDROJE II. STUPNĚ (VNĚJŠÍ)

PŘÍRODNÍ LIMITY A HODNOTY	
	HRANICE ÚZEMÍ CHRÁNĚNÉ KRAJINNÉ OBLASTI BROUMOVSKO
	NÁZEV KRAJINNÉHO CELKU (KC)
	HRANICE MÍSTA KRAJINNÉHO RÁZU
	NÁZEV MÍSTA KRAJINNÉHO RÁZU (MKR)
	PAMÁTNÝ STROM
	VZDÁLENOST 50 M OD HRANICE LESA
	VRSŤEVNICE

LIMITY VYUŽITÍ ÚZEMÍ - GEOLOGICKÉ LIMITY	
	HRANICE CHRÁNĚNÉHO GEOLOGICKÉHO ÚZEMÍ (CHLU)
	PODOLOVANÉ ÚZEMÍ (POU)
	VYHRADNĚNÍ LOŽISKO ČERNÉHO UHLÍ
	HLAVNÍ DOLNÍ DÍLA
	BEZPEČNOSTNÍ PÁSMO DOLNÍHO DÍLA - STAVEBNÍ UZÁVĚRA
	SESLUV PLOŠNÝ - STABILIZOVANÝ
	SESLUV BODOVÝ - AKTIVNÍ

ODVODŇOVACÍ ZAŘÍZENÍ	
	HLAVNÍ ODVODŇOVACÍ ZAŘÍZENÍ OTEVŘENÉ

LIMITY VYUŽITÍ ÚZEMÍ - TECHNICKÉ LIMITY	
	HRANICE OCHRANNÉHO PÁSMO SILNICE III. TŘÍDY
	HRANICE OCHRANNÉHO PÁSMO ŽELEZNICE
	HRANICE OCHRANNÉHO PÁSMO NÁZEMNÍHO VEDENÍ VN A TS
	HRANICE OCHRANNÉHO PÁSMO TELEVNÍHO PŘEVADĚČE

CELÉ SPRÁVNÍ ÚZEMÍ OBCE JE SITUOVÁNO V ZÁJMĚVÉM OBRANNÝM ÚZEMÍ	
	LIMITY VYUŽITÍ ÚZEMÍ - HYGIENICKÉ LIMITY
	HRANICE OCHRANNÉHO PÁSMO VĚREJNÉHO POHŘEBNÍ
	STARÁ EKOLOGICKÁ ZÁTĚŽ (SEZ)

LIMITY VYUŽITÍ ÚZEMÍ - KULTURNÍ LIMITY	
	NĚMOVITÁ KULTURNÍ PAMÁTKA
	ÚZEMÍ S ARCHEOLOGICKÝMI NÁLEZY (UAN)

ÚZEMNÍ PLÁN MALÉ SVATOŇOVICE

ÚPLNÉ ZNĚNÍ PO ZMĚNĚ Č.1, Č.2 A Č.3

KOORDINAČNÍ VÝKRES

	O B J E D N A T E L	M Ě R Í T K O
	OBEC MALÉ SVATOŇOVICE N Á D R A Ž N Í 1 0 5 5 4 2 3 4 MALÉ SVATOŇOVICE	1 : 5 0 0 0
	Z P R A C O V A T E L	P Ř Í L O H A
	ING. ARCH. VLADIMÍR SMILNICKÝ K R A K O N O Š O V O N Á M . 6 7	D.1
D A T U M	5 4 1 0 1 T R U T N O V 1	Z A K Á Z K A Č Í S L O
10.2023		2 1 0 1 0 1
PROJEKTANT: ING. ARCH. VLADIMÍR SMILNICKÝ, ČKA 00 503		