
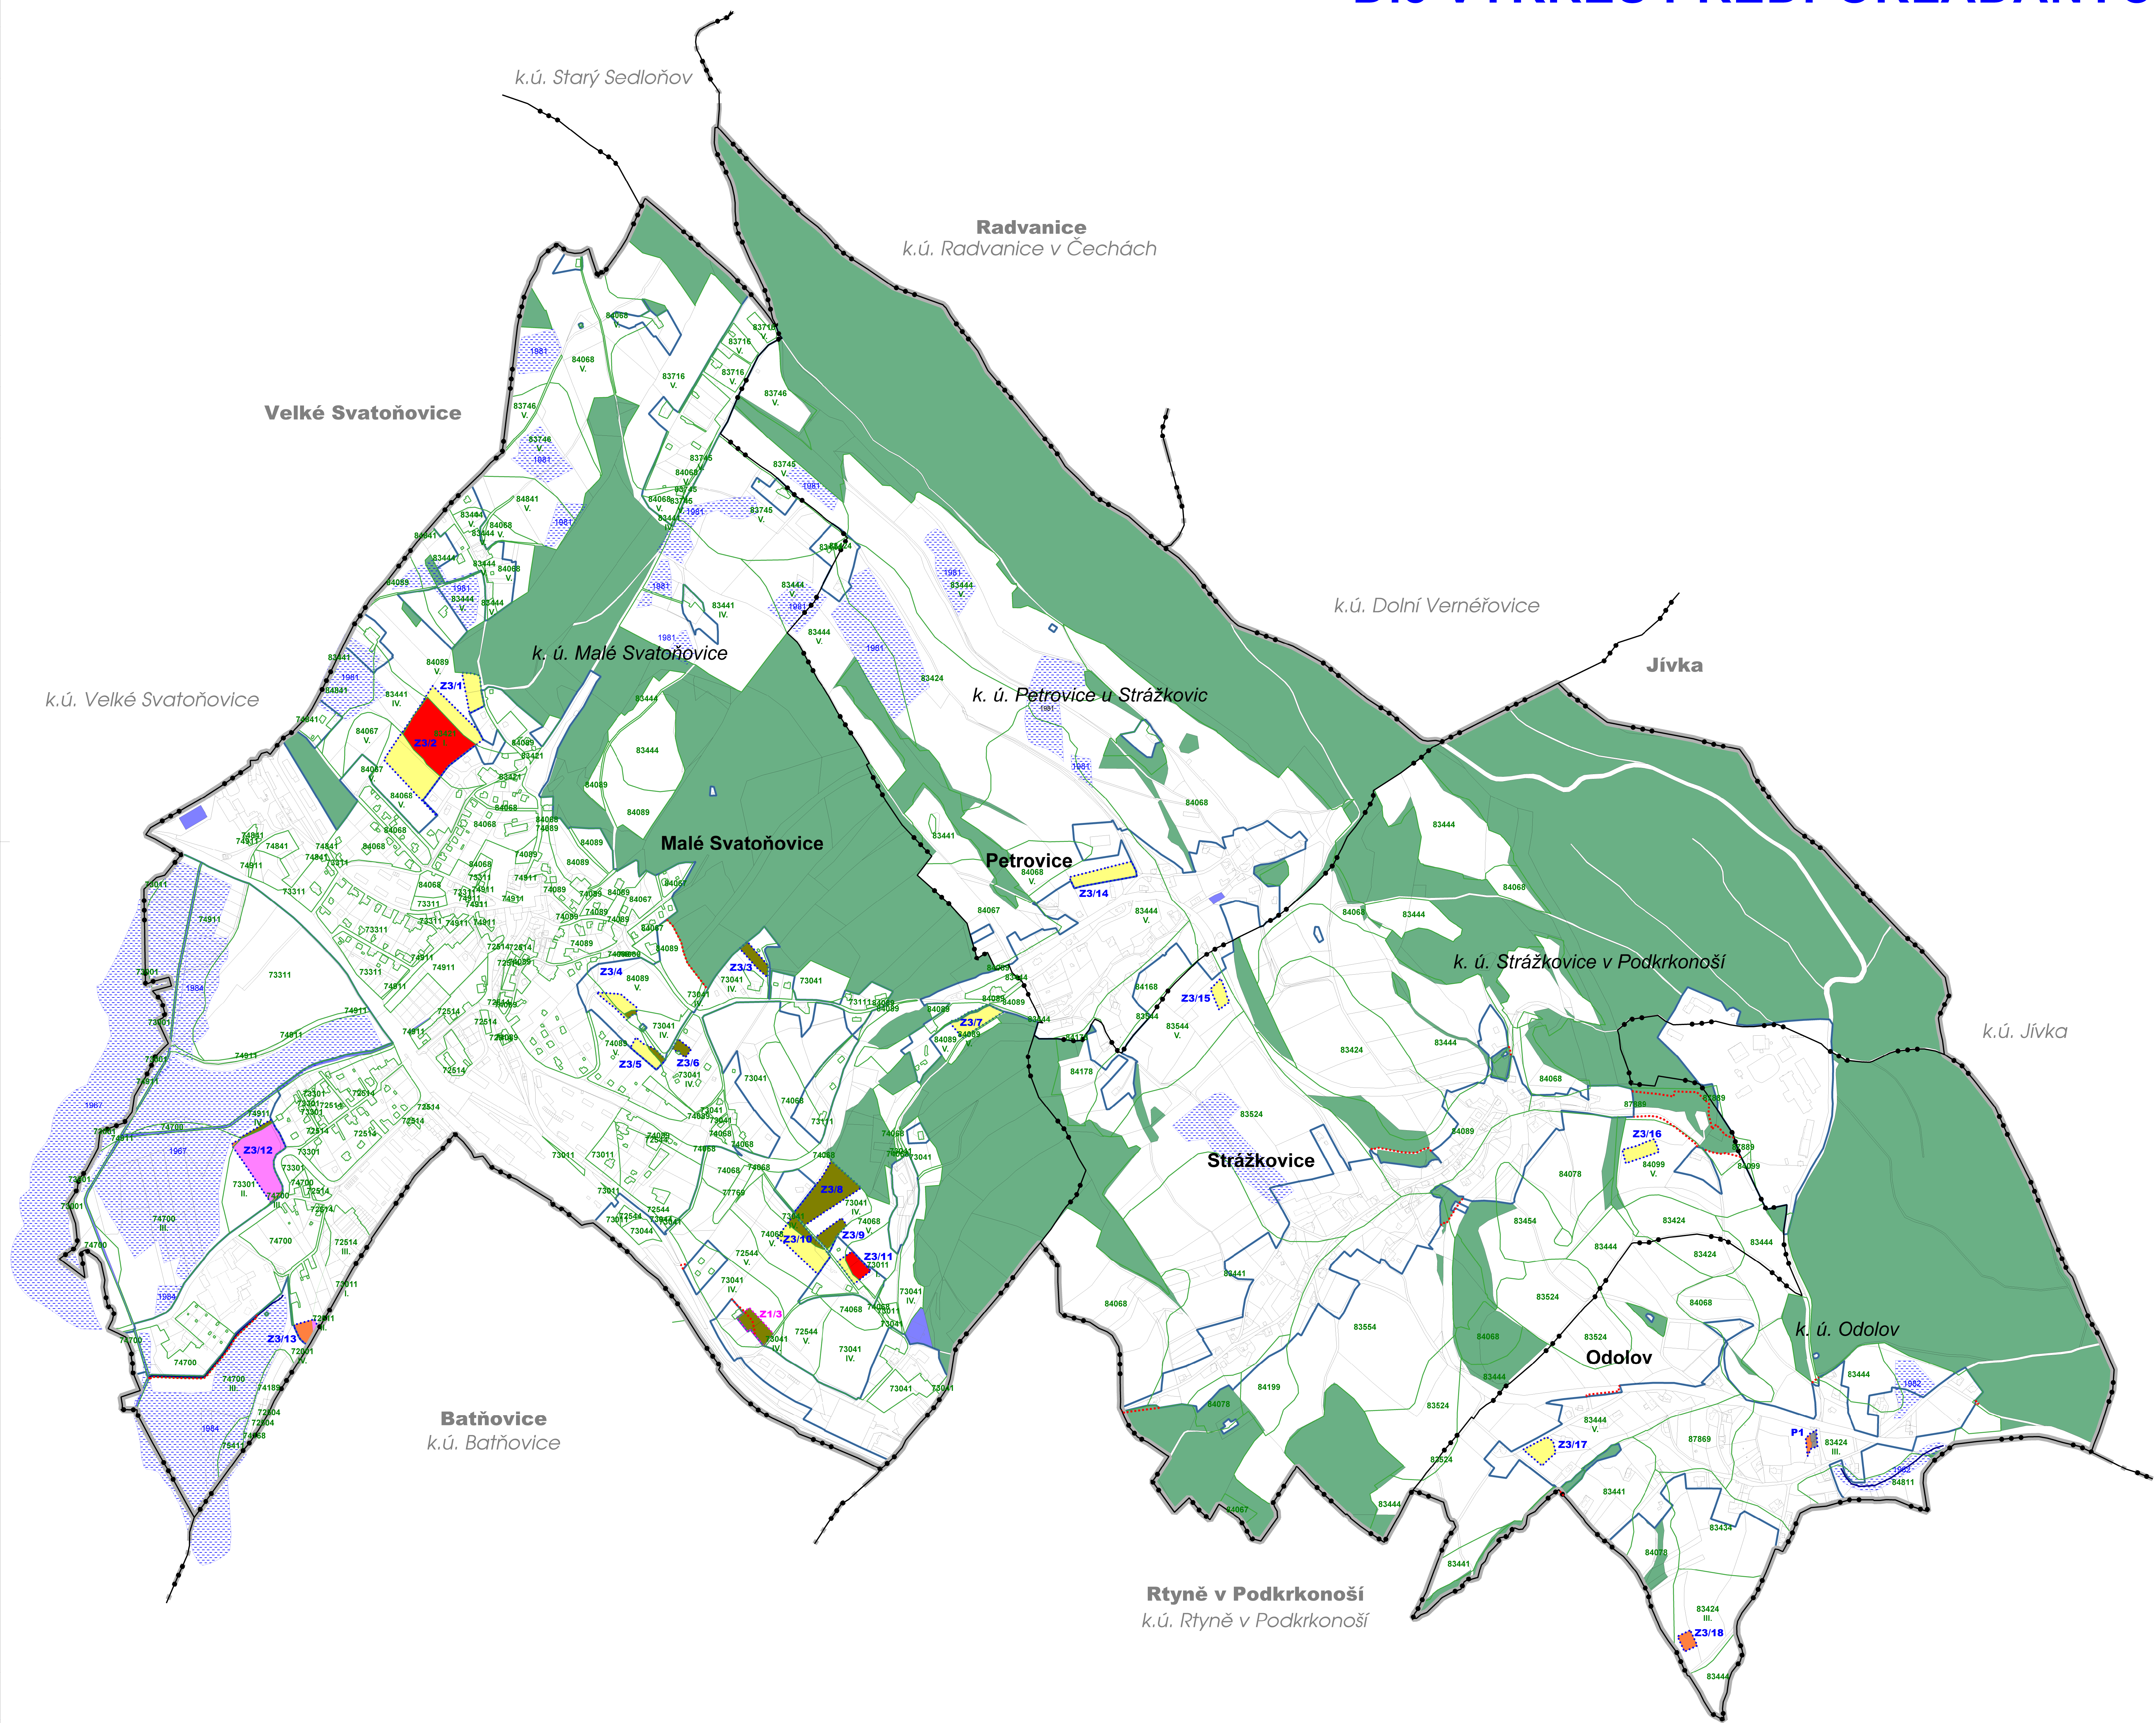


ÚZEMNÍ PLÁN MALÉ SVATOŇOVICE - ZMĚNA Č.3

D.3 VÝKRES PŘEDPOKLÁDANÝCH ZÁBORŮ PŮDNÍHO FONDU

M=1:5 000

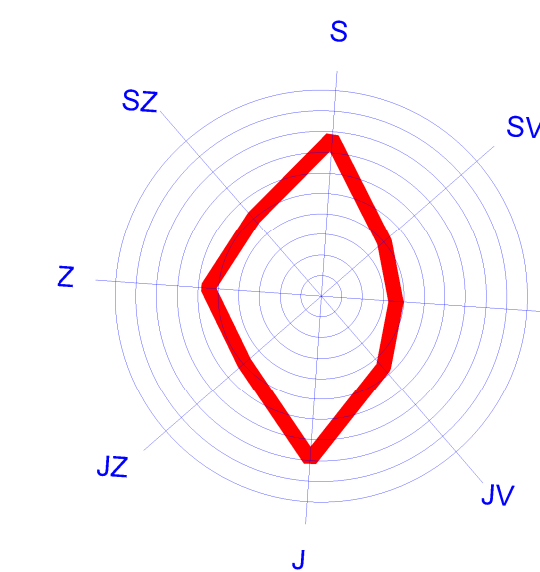

LEGENDA

ZÁKLADNÍ ČLENĚNÍ ÚZEMÍ	
	HRANICE ŘEŠENÉHO ÚZEMÍ
	HRANICE SOUSEDNÍCH OBČÍ
	HRANICE KATASTRÁLNÍHO ÚZEMÍ
	HRANICE POZEMKOVÉ PARCELE
	NÁZEV KATASTRÁLNÍHO ÚZEMÍ (K.Ú.)
	NÁZEV ČÁSTI OBCE
	HRANICE ZASTAVĚNÉHO ÚZEMÍ K 15.06.2022
	HRANICE ZASTAVĚNÉHO ÚZEMÍ ZMĚNOU ZRUŠENÁ
	HRANICE ZASTAVITELNÉ PLOCHY VYMEZENÁ ZMĚNOU
	HRANICE ZASTAVITELNÉ PLOCHY UPRÁVENÁ ZMĚNOU
	HRANICE PLOCHY PŘESTAVBY VYMEZENÁ ZMĚNOU


ZEMĚDĚLSKÝ PŮDNÍ FOND	
	HRANICE BPEJ
	KÓD BONTOVANÉ PŮDNÍ EKOLOGICKÉ JEDNOTKY (BPEJ)
	TŘÍDA OCHRANY I.
	TŘÍDA OCHRANY II.
	TŘÍDA OCHRANY III.
	TŘÍDA OCHRANY IV.
	TŘÍDA OCHRANY V.

PLOCHY PUPFL, PLOCHY VODNÍ, OSTATNÍ PLOCHY	
	POZEMKY URČENÉ K PLNĚNÍ FUNKCE LESA (PUPFL)
	VODNÍ PLOCHY A TOKY
	OSTATNÍ PLOCHY
	INVESTICE DO PŮDY (MELIORACE) S UVEDENÍM ROKU REALIZACE

ODVODŇOVACÍ ZAŘÍZENÍ	
	HLAVNÍ ODVODŇOVACÍ ZAŘÍZENÍ OTEVŘENÉ

ÚZEMNÍ PLÁN MALÉ SVATOŇOVICE - ZMĚNA Č.3

VÝKRES PŘEDPOKLÁDANÝCH ZÁBORŮ PŮDNÍHO FONDU

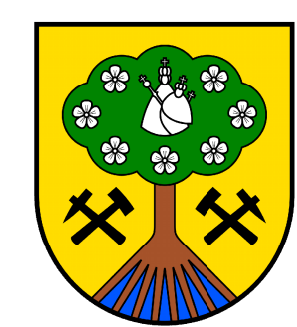

O B J E D N A T E L	M Ě Ř Í T K O
OBEC MALÉ SVATOŇOVICE	1 : 5 0 0 0
N Á D R A Ž N Í 1 0 5	
5 4 2 3 4 MALÉ SVATOŇOVICE	PŘÍLOHA ČÍSLO

Z P R A C O V A T E L	D.3
ING. ARCH. VLADIMÍR SMILNICKÝ	
K R A K O N O Š O V O N Á M. 6 7	ZAKÁZKA ČÍSLO
5 4 1 0 1 T R U T N O V 1	2 1 0 1 0 1

D A T U M	PROJEKTANT: ING. ARCH. VLADIMÍR SMILNICKÝ, ČKA 00 503
10.2022	